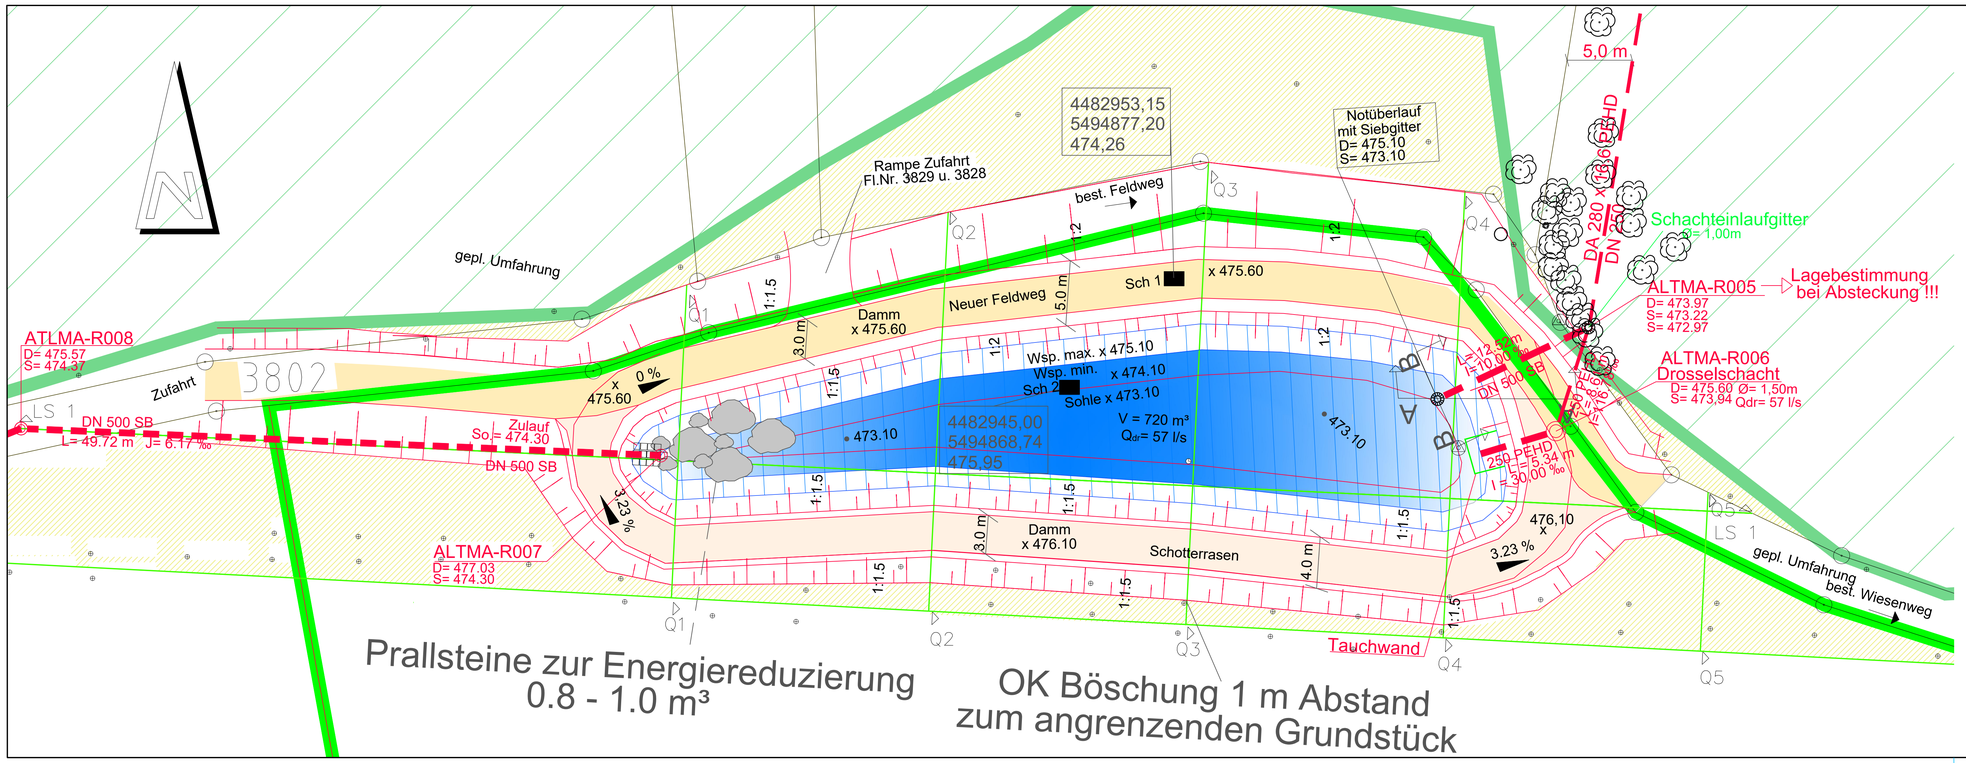

ZEICHENERKLÄRUNG

	Grenze des Einzugsgebiets
	Grenze der Teileinzugsgebiete
	bestehender Regenwasserkanal
	geplanter Regenwasserkanal
	bestehender Schmutzwasserkanal
	geplanter Schmutzwasserkanal
	bestehender Mischwasserkanal
	geplanter Mischwasserkanal
	geplante Druckleitung
	bestehende Druckleitung
	Messpunkt Baum
	Kanalleitung mit Einsteigschacht
1 / 20 / 1,50	Einzugsgebietsnummer, Bauzone (2=Geländeneigungsgruppe u. 5=50%, Befestigungsgrad) Fläche der Teileinzugsgebiete
6 DN 200 ST2 / 5.0 o/oo	Schachtnummer, Kanalquerschnitt in mm, Material Fließrichtung, Kanalgefälle
PW	Pumpwerk
	Hausanschluss nach Angabe der Eigentümer
	Telekom best.
	Messpunkt Baum
	Wasserleitung best.
	Wasserleitung geplant
	Sonst gelten die Zeichen nach REWas

Nr.	Art der Änderung	Datum	Name

Vorhaben: RRB Altmannsberg
Vorhabensträger: Stadt Vilseck

Anlage-Nr			
Plan-Nr	3.2		
Datum	Name		
Maßstab 1:200	Lageplan RRB	entw. 18.03.2020	Piehler
		gez. 18.03.2020	Haberkorn
		gepr.	

Vorhabensträger: ..... (Datum) ..... (Unterschrift)

Entwurfsverfasser: ..... (Datum) ..... (Unterschrift)

STADT VILSECK

ERZHERZOG-KARL-STR. 6
92224 AMBERG
TEL 09621 4881 - 0
FAX 09621 4881 - 18 INFO@UTA-ING.DE WWW.UTA-ING.DE
UTA INGENIEURE GMBH
UMWELT + TIEFBAU INGENIEURE AMBERG GMBH

K:\ACAD\DWG\Vilseck\Entwässerung\Altmannsberg\3.1 LP RRB Altmannsberg.dwg