Längsschnitt
Bahnhofstraße
Auslauf
Schlottermühlbach

Längsschnitt
Vorstadt

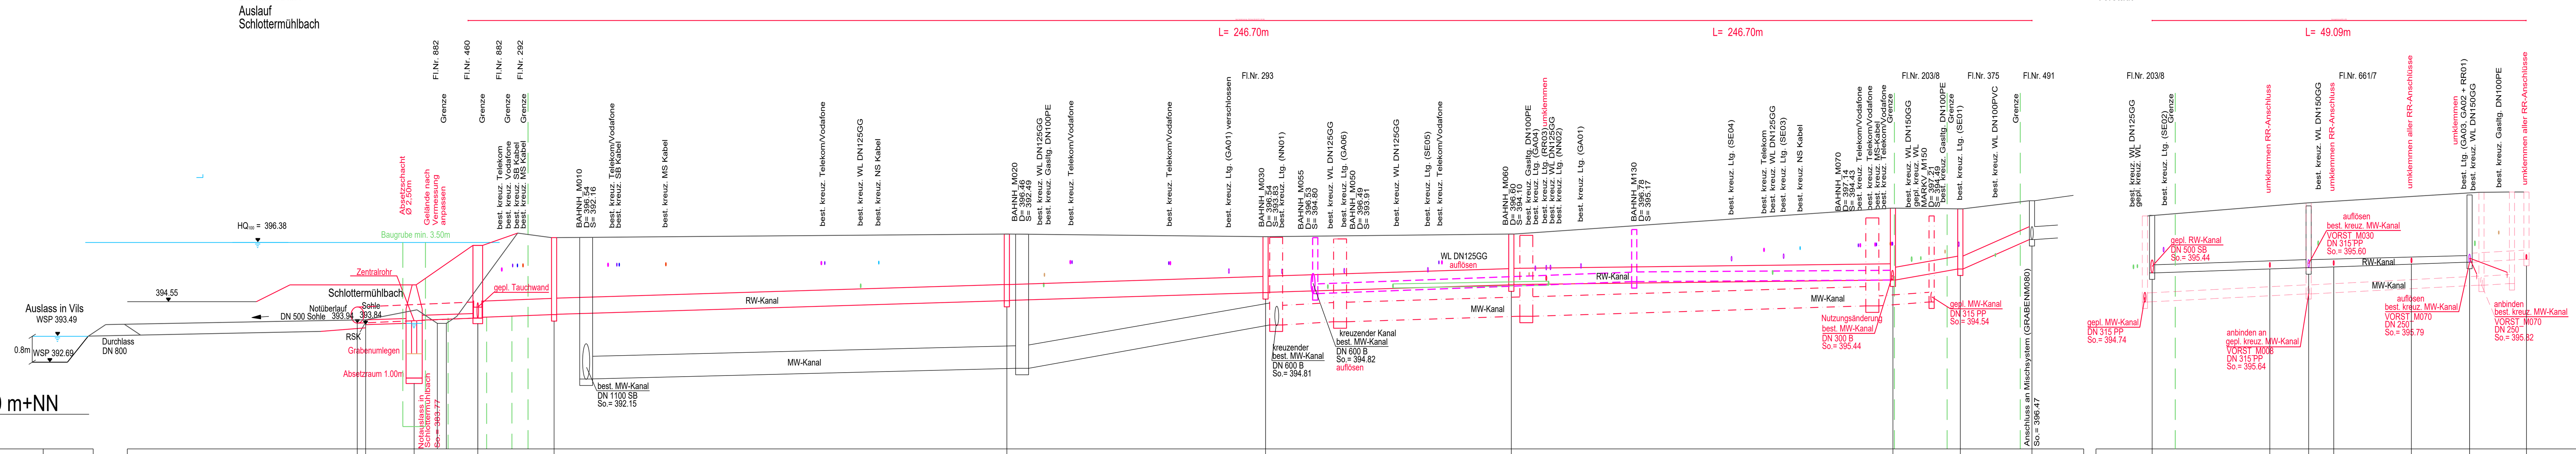

Schachtnummer		BAHNH_R050	BAHNH_R042	BAHNH_R041	BAHNH_R040	BAHNH_R030	BAHNH_R020	BAHNH_R010	VORST_M010	VORST_R007	GRABEN_R090
Geländehöhe	m + NN		395.07	396.29	396.53	396.64	396.56	396.64	397.22	397.42	397.67
Kanaltiefe	m		1.96 / 1.86	2.25 / 2.21	2.38 / 2.37	2.06 / 2.05	1.73 / 1.72	1.57 / 1.56	1.78	1.86	1.20
Sohlhöhe	m + NN	393.84	393.88 / 393.98	394.04 / 394.08	394.15 / 394.16	394.58 / 394.59	394.83 / 394.84	395.07 / 395.08	395.44	395.56	396.47

Haltungsbezeichnung		BAHNH_R140	BAHNH_R130	BAHNH_R120	BAHNH_R110	BAHNH_R100	VORST_R007	GRABEN_R090
Straße		Schlottermühlbach / Grünfläche	Bahnhofstraße				Vorstadt	Grabenstraße
Schachtabstand	m	7.50 / 10.00 / 11.80	70.00	40.00	38.00	59.02	11.10	11.07
Gesamtlänge	m	10.50	224,52				22.17	
Nennweite	mm	150 PP	500 SB				400 PP	
Sohlgefälle	0/00	6.00	6.00	6.00	6.00	6.00	10.00	83.11
Q,teil	l/s	258.75	249.48	218.08	196.11	174.50	87.66	81.49
Q,voll	l/s	24.00	295.00	295.00	295.00	295.00	210.00	608.00
v,voll	m/s		1.50	1.50	1.50	1.50	1.67	4.84

Schachtnummer	VORST_M010	VORST_M020	VORST_M060	VORST_R061
Geländehöhe	397.22	397.51	397.85	397.94
Kanaltiefe	1.78	1.91	2.08	2.08
Sohlhöhe	395.44	395.60	395.77	395.86

Haltungsbezeichnung	VORST_M060	VORST_M020	VORST_R061
Straße	Vorstadt		
Schachtabstand	24.20	24.89	8.81
Gesamtlänge	24.20	24.89	8.81
Nennweite	250 B	300 B	315 PP
Sohlgefälle	7.03	6.43	10.00
Q,teil	46.51	46.51	46.51
Q,voll	50.90	78.6	97.9
v,voll	1.04	1.11	1.39

100
500

----auflösen MW-Kanal
___gepl. RW-Kanal
_ _gepl. MW-Kanal
___Bestand

Sämtliche bestehende Versorgungsleitungen (Strom, Gas, Wasser Ferngas, Signalkabel usw.) sind aus Bestandsplänen nur graphisch übernommen. Sie sind vor Ort lage- und höhenmäßig zu überprüfen Es muß eine örtliche Einweisung vom jeweiligen Betreiber erfolgen!

Entwurfsplanung

Nr.	Art der Änderung	Datum	Name
Vorhaben:	WRV Regenwasserableitung Vilseck	Anlage-Nr	
Vorhabensträger:	Stadt Vilseck	Plan-Nr	4.1
		Datum	Name
Maßstab 1:250/500	Längsschnitt	entw. 20.10.2020	Piehler
	Regenwasserkanal in den Schlottermühlbach	gez. 20.10.2020	Löhnert
		gepr.	

Vorhabensträger: .... (Datum) (Unterschrift)
Entwurfsverfasser: .... (Datum) (Unterschrift)

Stadt Vilseck

ERZHERZOG-KARL-STR. 6
92224 AMBERG
TEL 09621 4881 - 0
FAX 09621 4881 - 18 INFO@UTA-ING.DE WWW.UTA-ING.DE
UTA INGENIEURE GMBH
UMWELT + TIEFBAU INGENIEURE AMBERG GMBH

K:\ACAD\DWG\Vilseck\Kanalsanierung 2017\Axtheid-Berg RÜ42B\Bahnhofstraße\Entwurfsplanung - Januar 2020\3 LP Bahnhofstraße.dwg