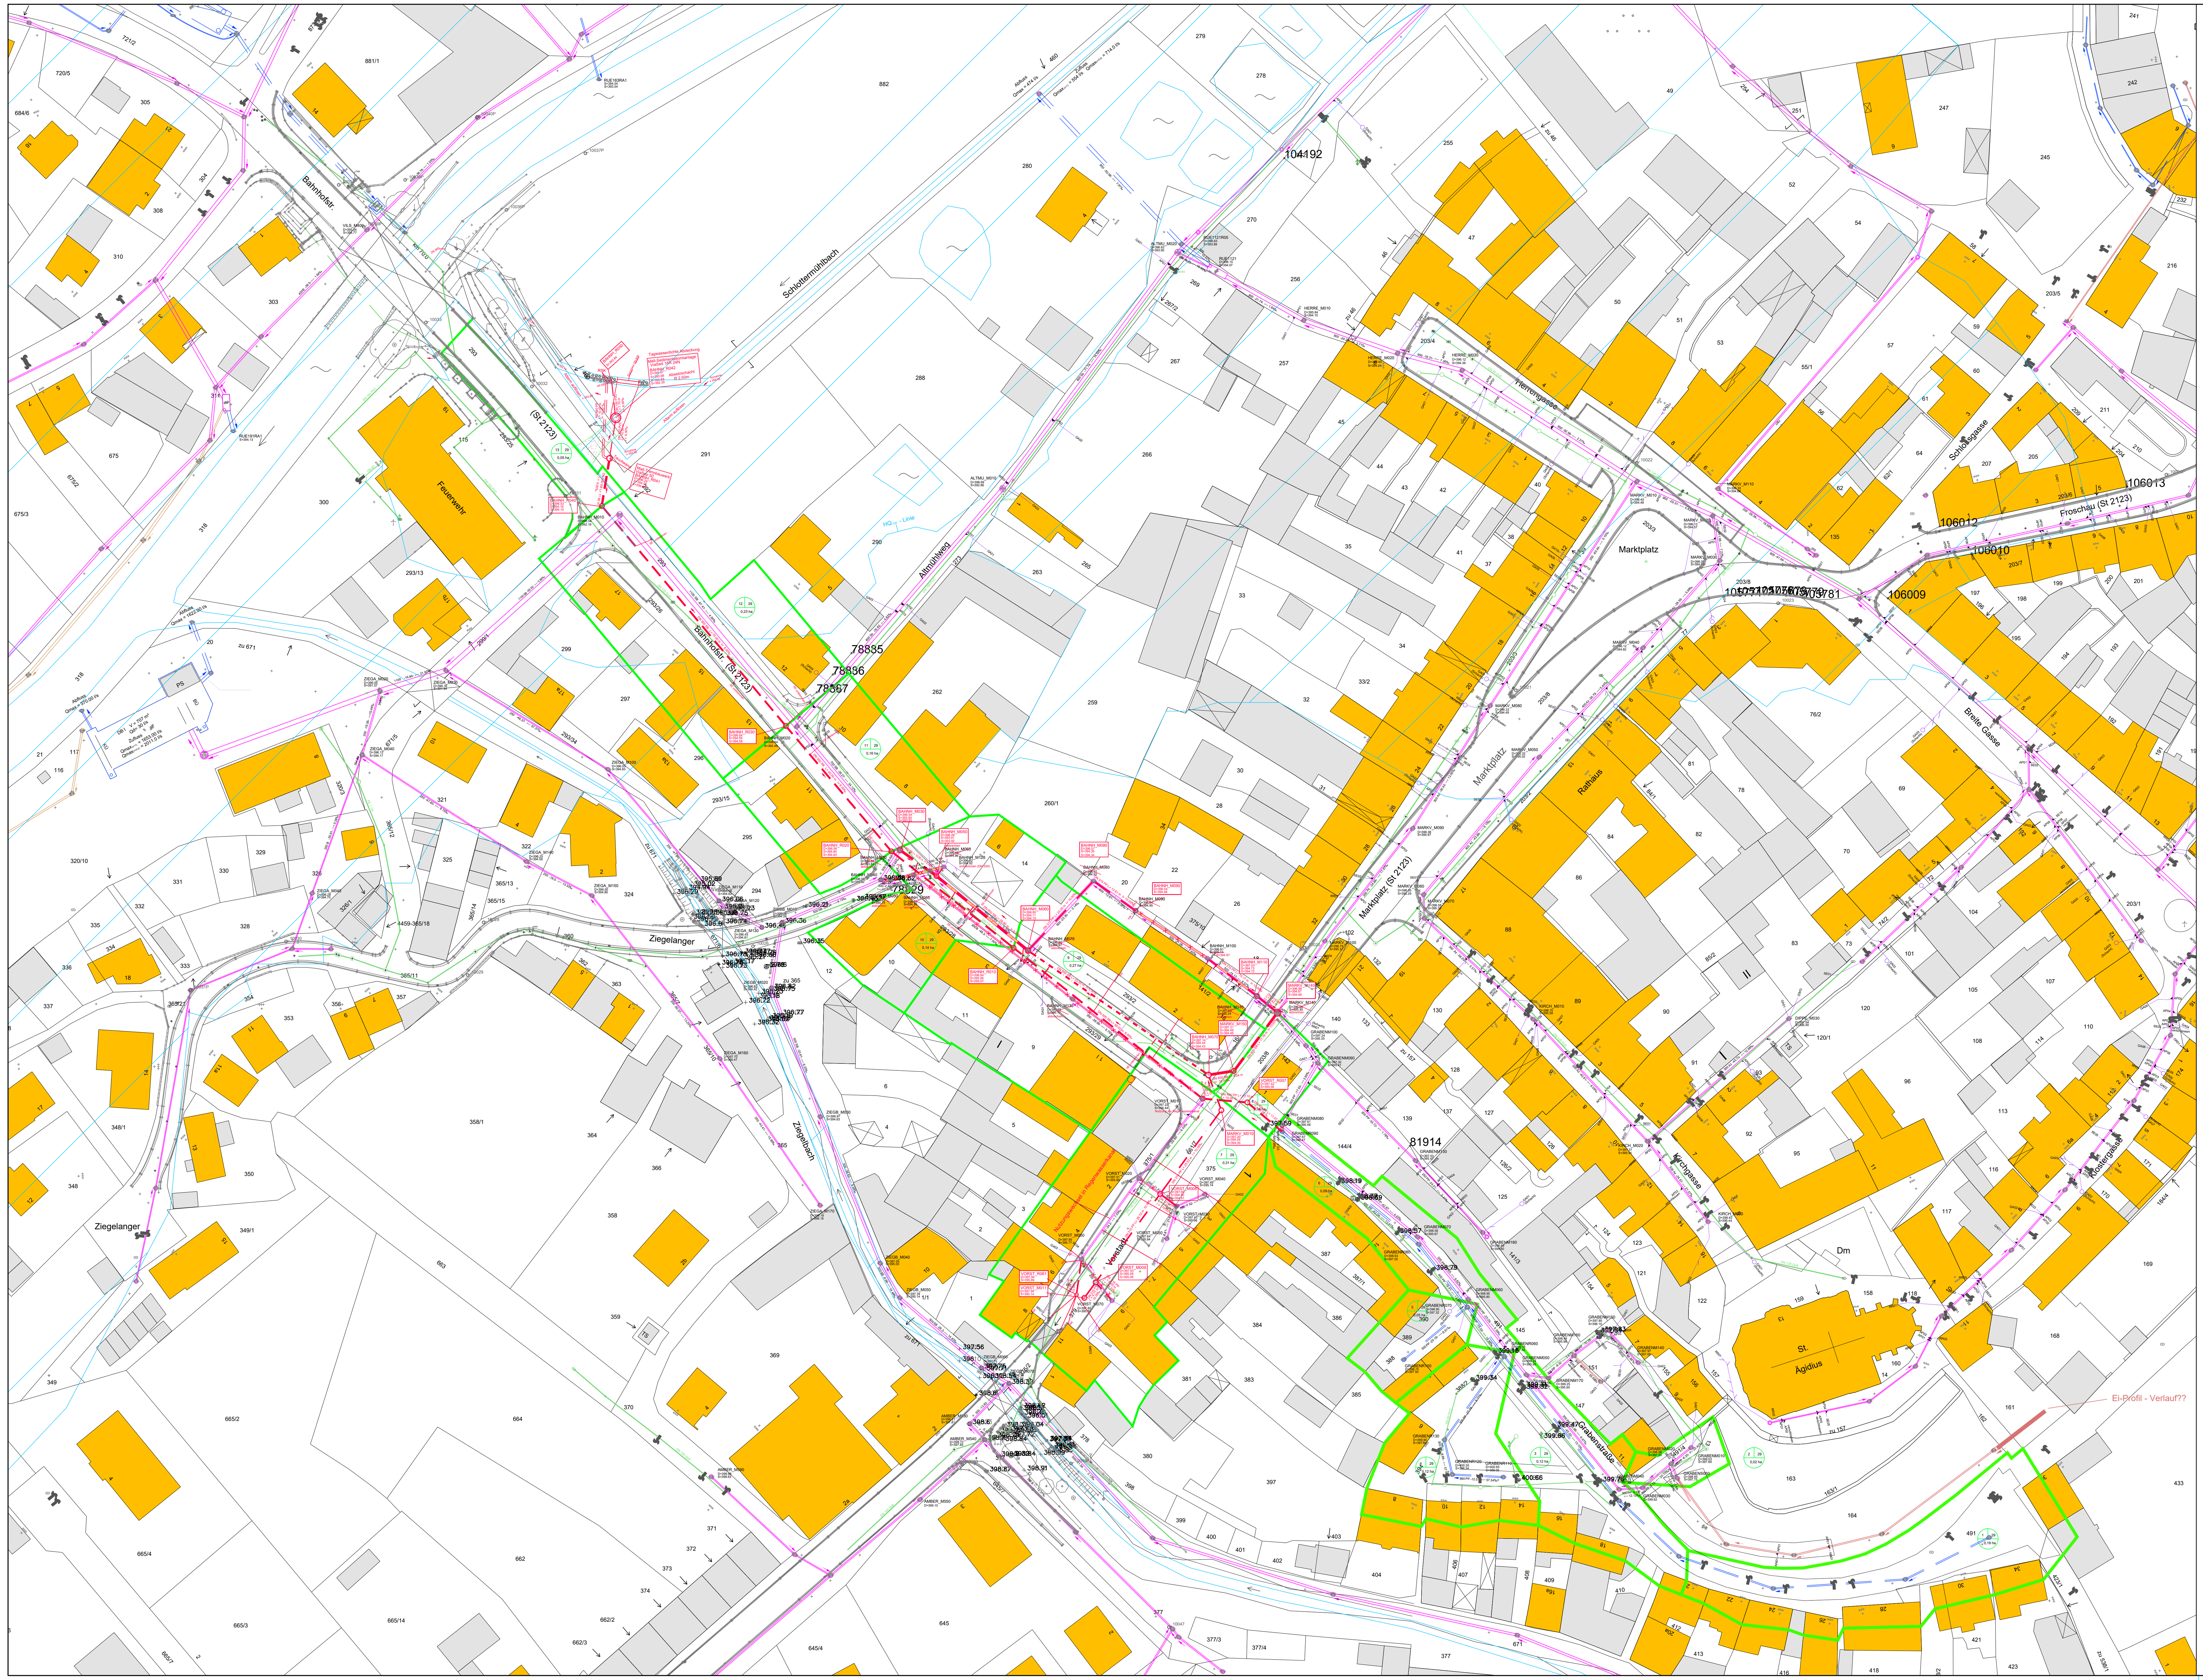

ZEICHENERKLÄRUNG

	Grenze des Einzugsgebiets
	Grenze der Teileinzugsgebiete
	bestehender Regenwasserkanal
	geplanter Regenwasserkanal
	bestehender Schmutzwasserkanal
	geplanter Schmutzwasserkanal
	bestehender Mischwasserkanal
	geplanter Mischwasserkanal
	geplante Druckleitung
	bestehende Druckleitung
	Kanalleitung mit Einsteigschacht
	Einzugsgebietsnummer, Bauzone (2=Geländeneigungsgruppe u. 5=50%, Befestigungsgrad) Fläche der Teileinzugsgebiete
63 DN 200 STZ 5.0 o/oo	Schachtnummer, Kanalquerschnitt in mm, Material Fließrichtung, Kanalgefälle
PW	Pumpwerk
	Hausanschluss nach Angabe der Eigentümer
	Straßenbeleuchtung best.
	Wasserleitung best.
	Wasserleitung geplant
	Sonst gelten die Zeichen nach REWas

Überschwemmungsbereich

Sämtliche bestehende Versorgungsleitungen (Strom, Gas, Wasser Ferngas, Signalkabel usw.) sind aus Bestandsplänen nur graphisch übernommen. Sie sind vor Ort lage- und höhenmäßig zu überprüfen Es muß eine örtliche Einweisung vom jeweiligen Betreiber erfolgen!

Entwurfsplanung

Nr.	Art der Änderung	Datum	Name
Vorhaben:	WRV Regenwasserableitung Vilseck	Anlage-Nr	
Vorhabensträger:	Stadt Vilseck	Plan-Nr	3.1
		Datum	Name
Maßstab 1:500	Bahnhofstraße Übersicht	entw. 20.10.2020	Piehler
		gez. 20.10.2020	Löhnert
		gepr.	

Vorhabensträger: .... (Datum) .... (Unterschrift)

Entwurfsverfasser: .... (Datum) .... (Unterschrift)

Stadt Vilseck

ERZHERZOG-KARL-STR. 6
92224 AMBERG
TEL 09621 4881 - 0
FAX 09621 4881 - 18 INFO@UTA-ING.DE WWW.UTA-ING.DE
UTA INGENIEURE GMBH
UMWELT + TIEFBAU INGENIEURE AMBERG GMBH

K:\AUFTRAGSLISTE\3000-20-027 Bahnhofstraße Kanalerneuerung Vilseck\Planung - dwg\ 3 LP Bahnhofstraße.dwg